RESEAU AEP

F2010 - Vexin Normand - SIE (E)

Fresne-l'Archevêque

Echelle : 1/5000
Date édition : 13/12/2024
Référence plan : F2010_E_057

Légende

Réseau - AEP

Equipement

AEP - Compteur

Compteur

Débitmètre

AEP - Vanne

Ouvert ou ND

Robinet Vanne

AEP - Equipement

Ventouse

Branche

AEP - Defense incendie

Bouche incendie

Poteau incendie

Bâche incendie

AEP - Purge

Purge / Vidange

AEP - Branche

Purge

Incendie

AEP - Canalisation

Veolia

Ref / Surpressé

VEOLIA EAU - Territoire Eure et Pays de Bray
193 voie du futur
27100 Val-de-Reuil
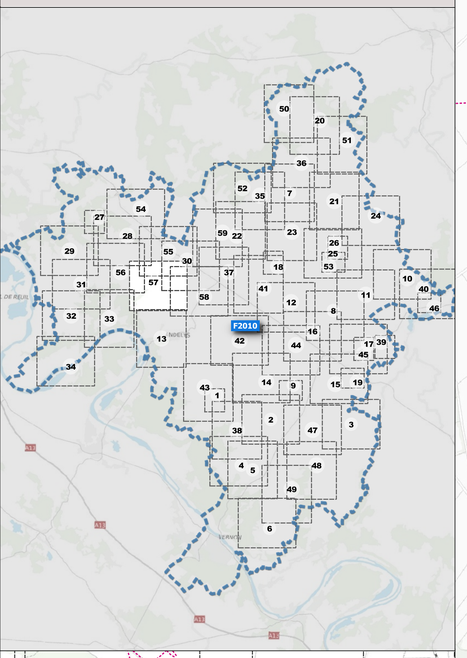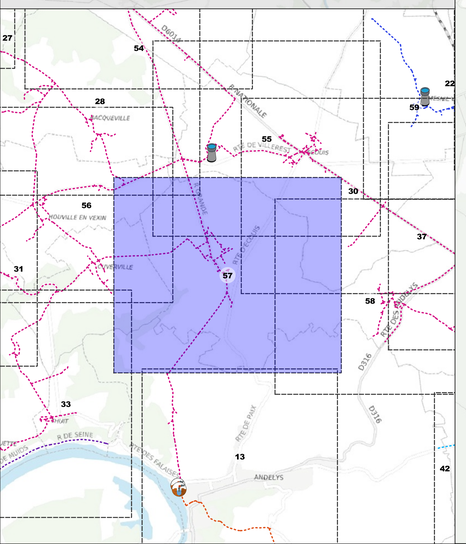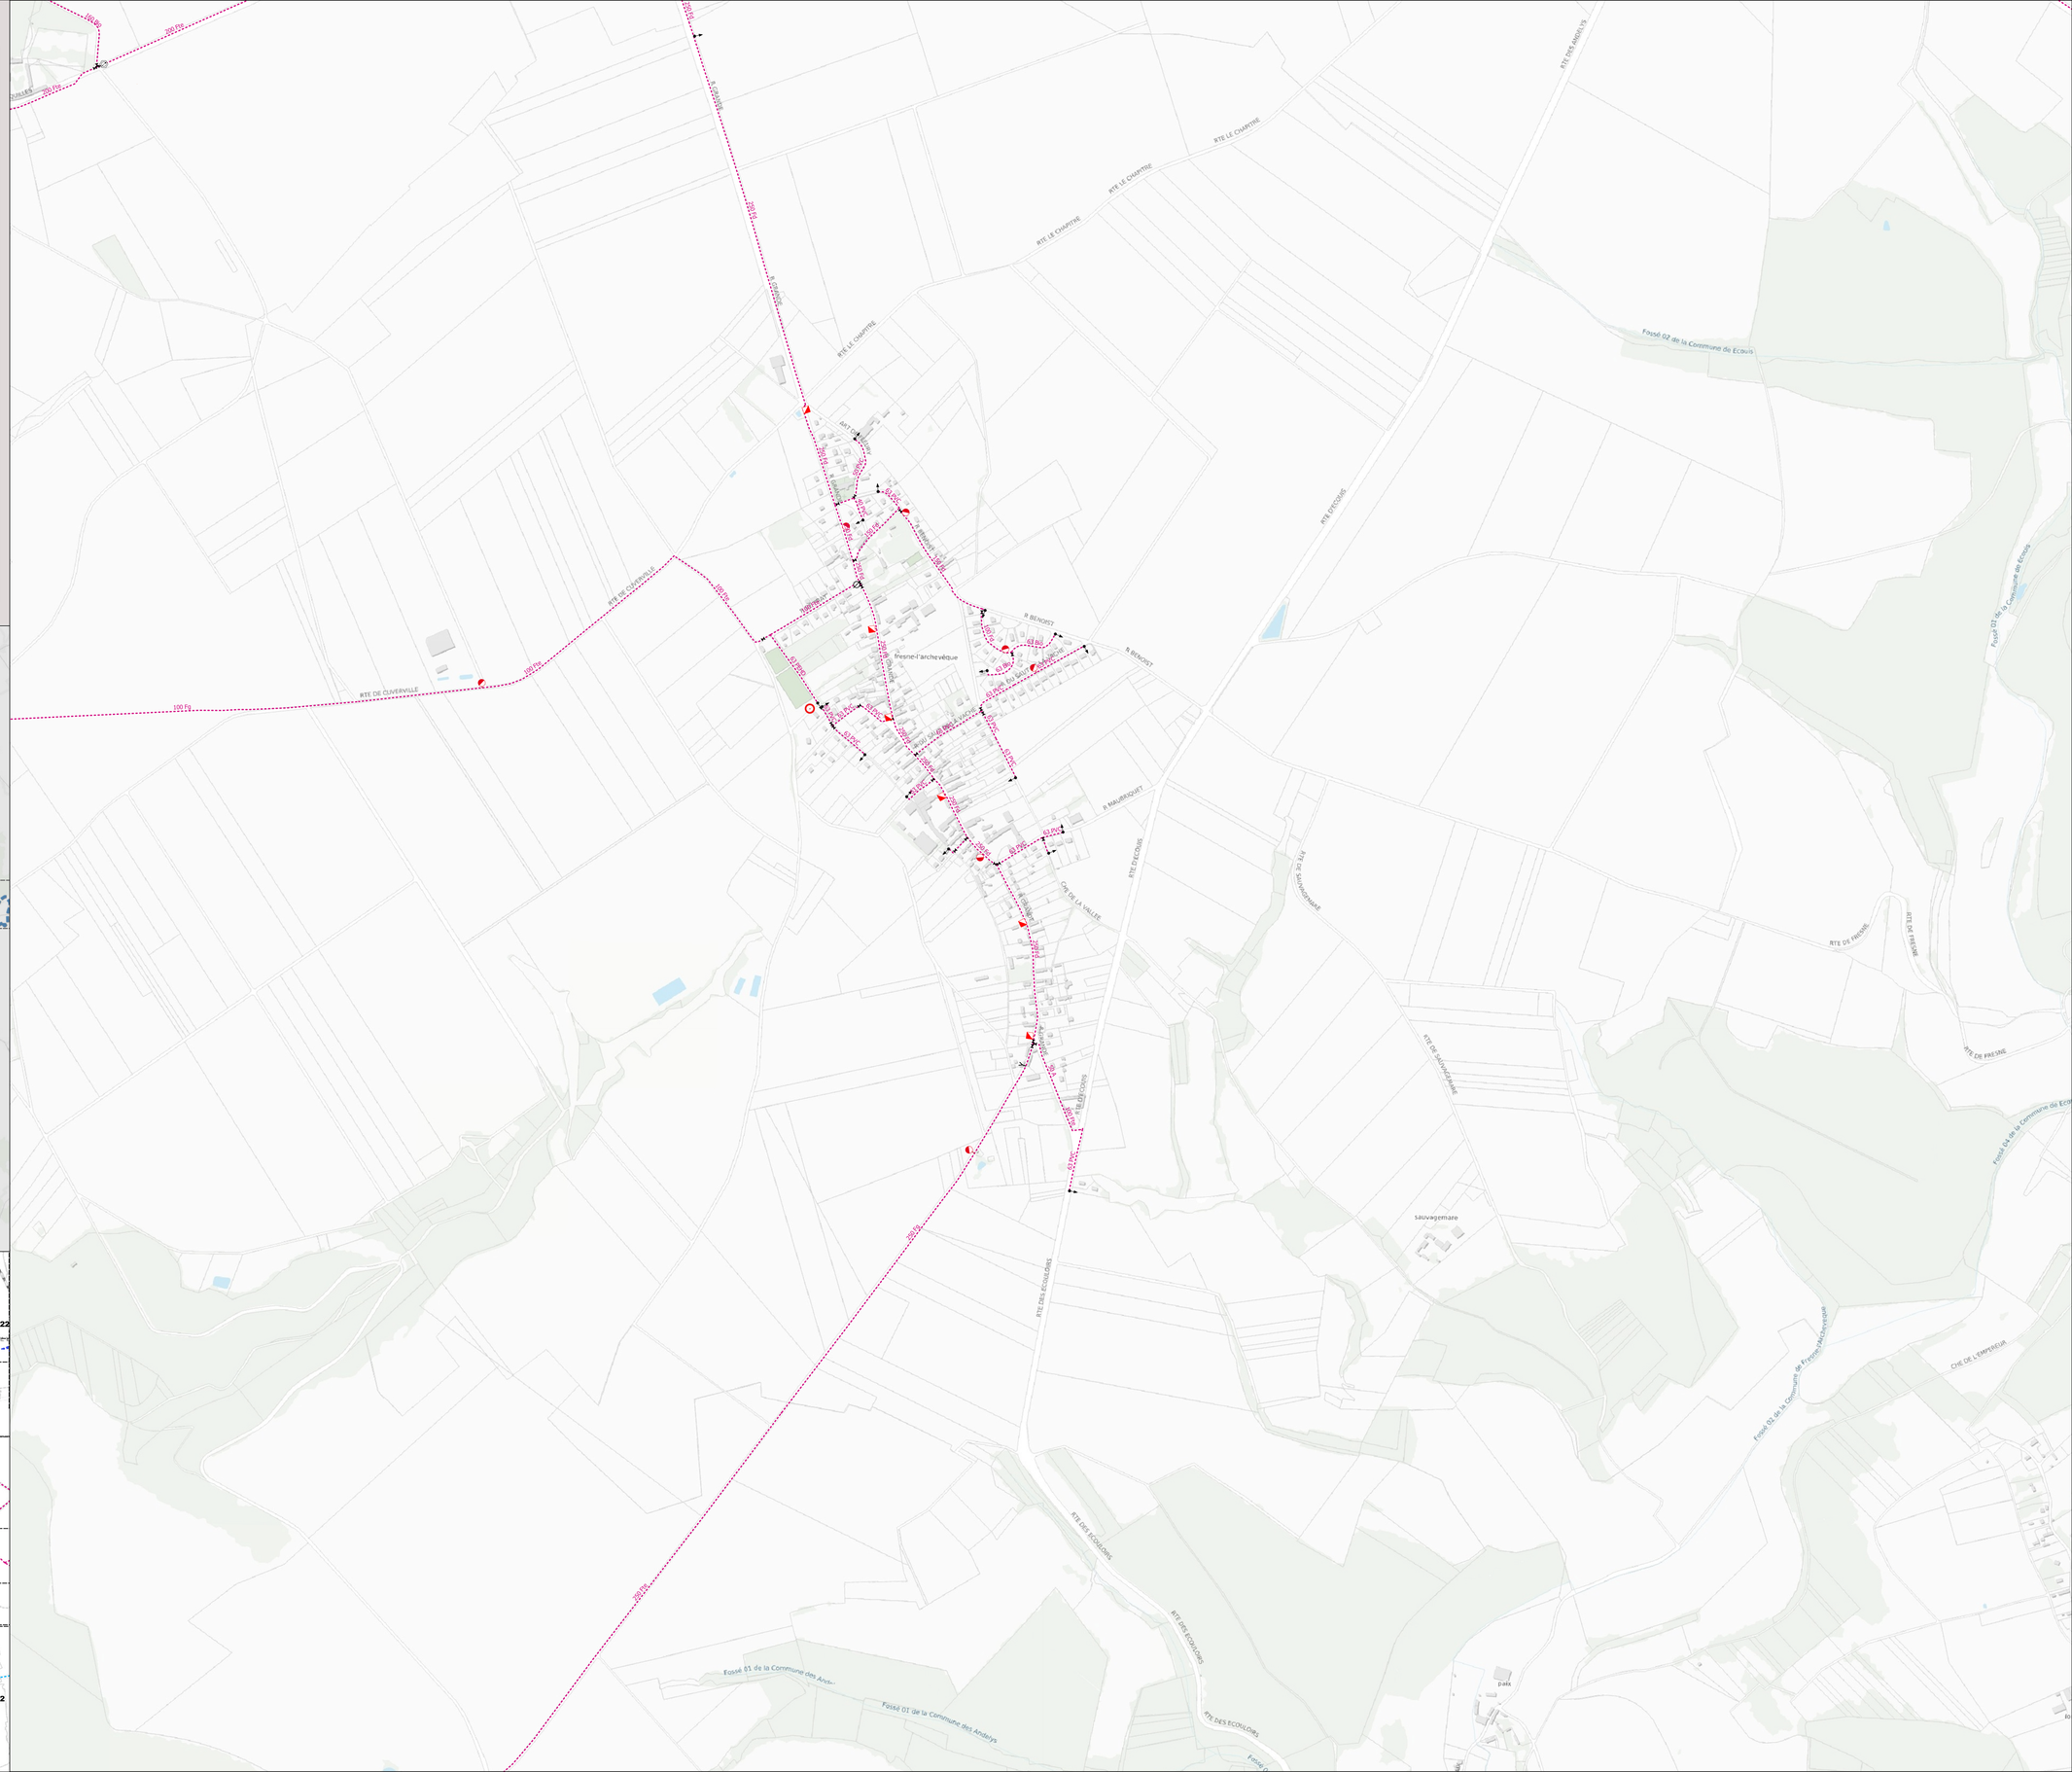
VEOLIA