


DEPARTEMENT DE L'EURE (27)

# CORNY

## PLAN LOCAL D'URBANISME

### PLAN DES RESEAUX SANITAIRES

Echelle : 1/5000

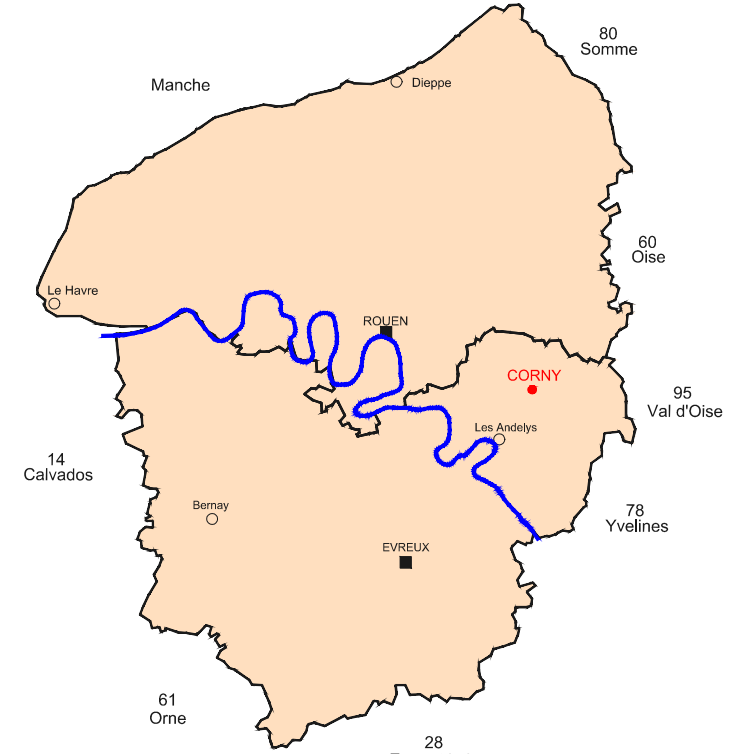

Plan cadastral 2016.

7

PRESCRIT LE : 1er mars 2016  
ARRETE LE : 3 mars 2020  
ENQUETE PUBLIQUE : du 2 février au 13 mars 2021  
APPROUVE LE : 30 septembre 2021

CACHET DE LA MAIRIE

SIGNATURE



#### LEGENDE RESEAUX SANITAIRES

RESEAU D'EAU POTABLE ET DE DEFENSE INCENDIE  
Sources : SAEF du Vexin Normand - VEOLIA - 29/10/2014.

- Canalisations d'eau potable
- Poteaux incendie
- Bouches incendie
- Réserve incendie, point d'eau

RESEAU D'ASSAINISSEMENT DES EAUX USEES

- Station d'épuration

RESEAU D'ASSAINISSEMENT DES EAUX PLUVIALES

Sources : CCAE - INGETEC - Février 2009.

- Ouvrages : fossés, canalisations
- Avaloirs

Les informations figurant sur le plan sont fournies à titre indicatif.  
La position exacte des ouvrages est à déterminer sur le chantier.

